


Proposta di arredo puramente indicativa

Il presente stampato non costituisce elemento contrattuale

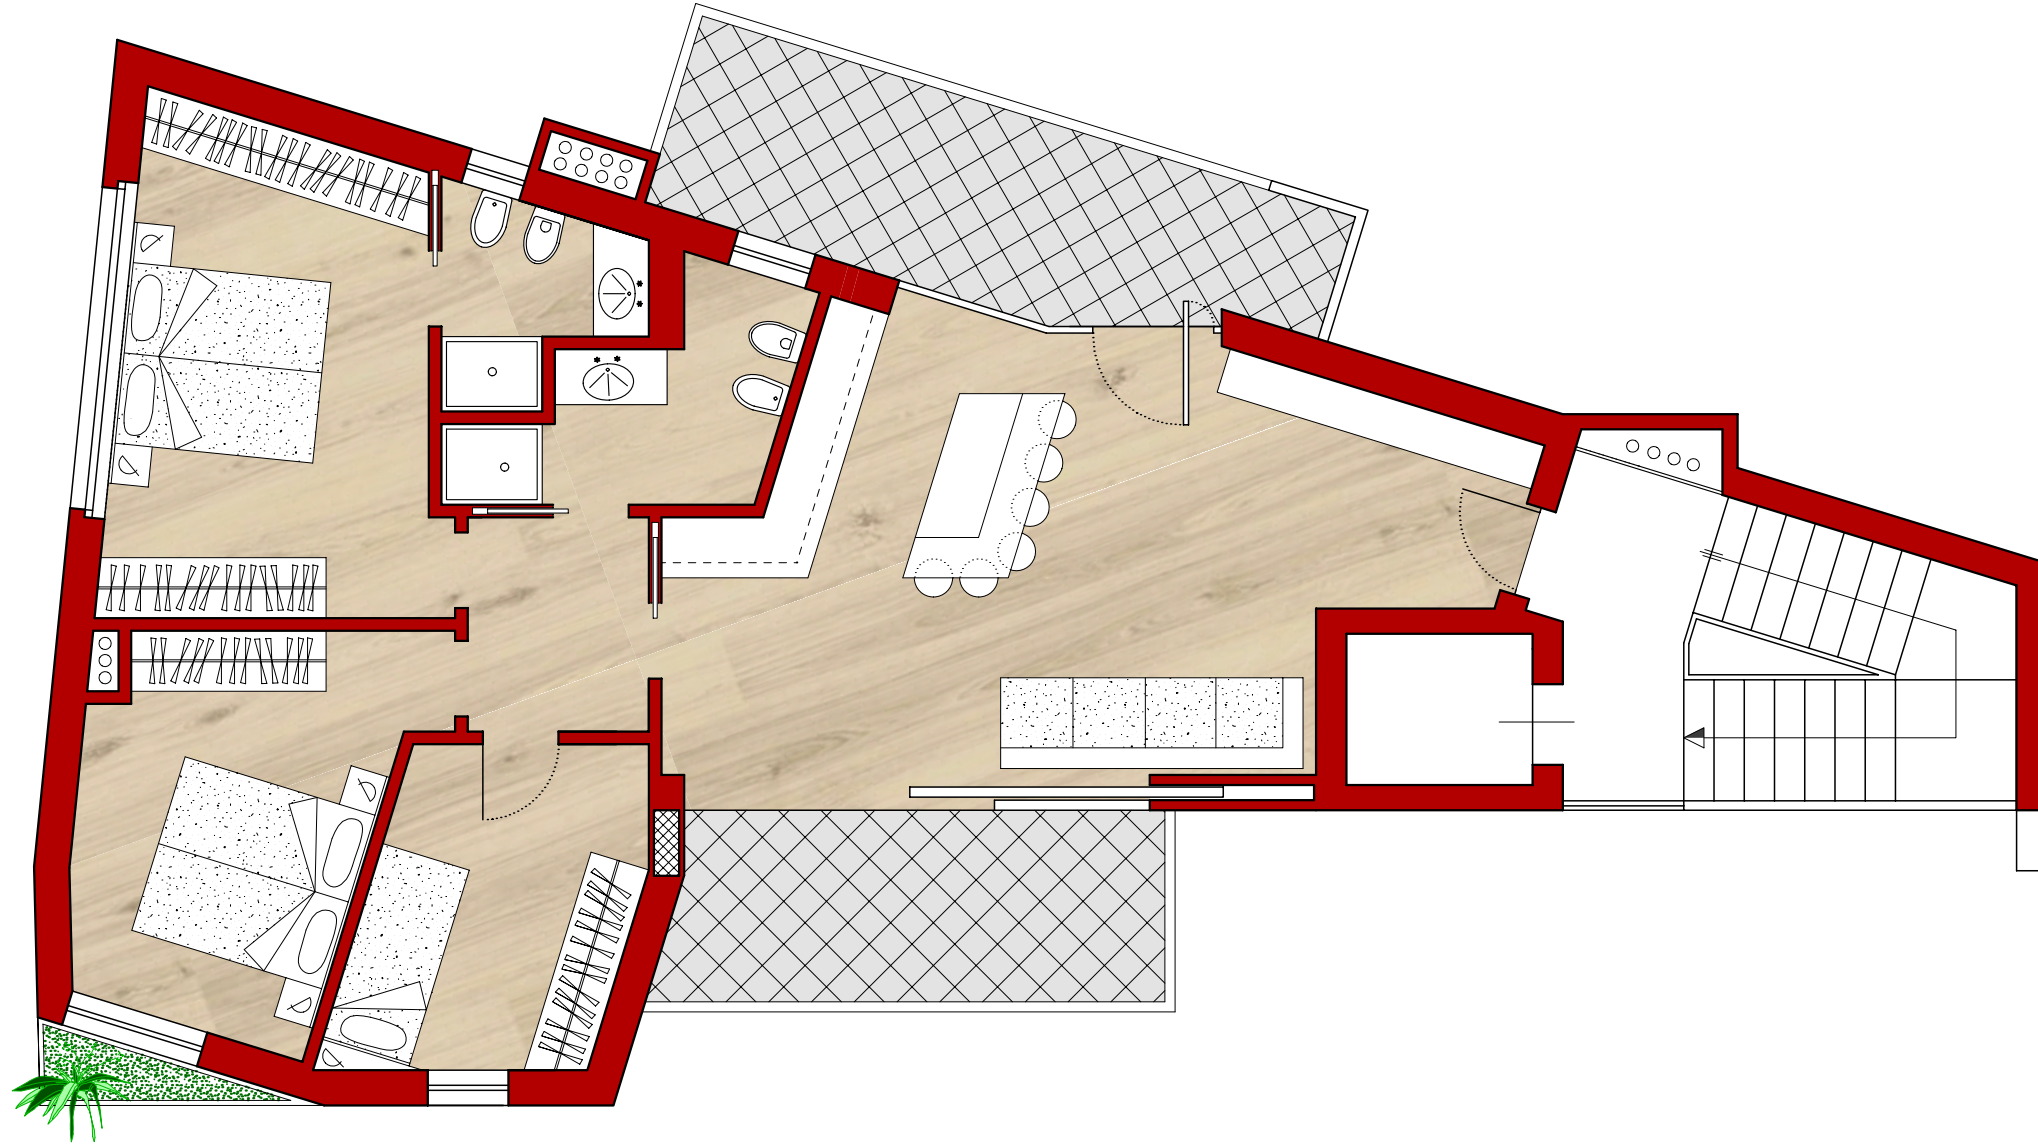

Progetto Architettonico
Studio Elio Coz
Via Garibaldi, 27 - Carlino
Cell.: 349/8385478

PIANO 2° / 3° / 4° / 5° - rapporto 1:75

Residence Sky 360°